


best architecten

reevelden 1
5685 hk busst

t 0499-39 50 72
f 0499-37 97 75
e info@bestarchitecten.nl
i www.bestarchitecten.nl

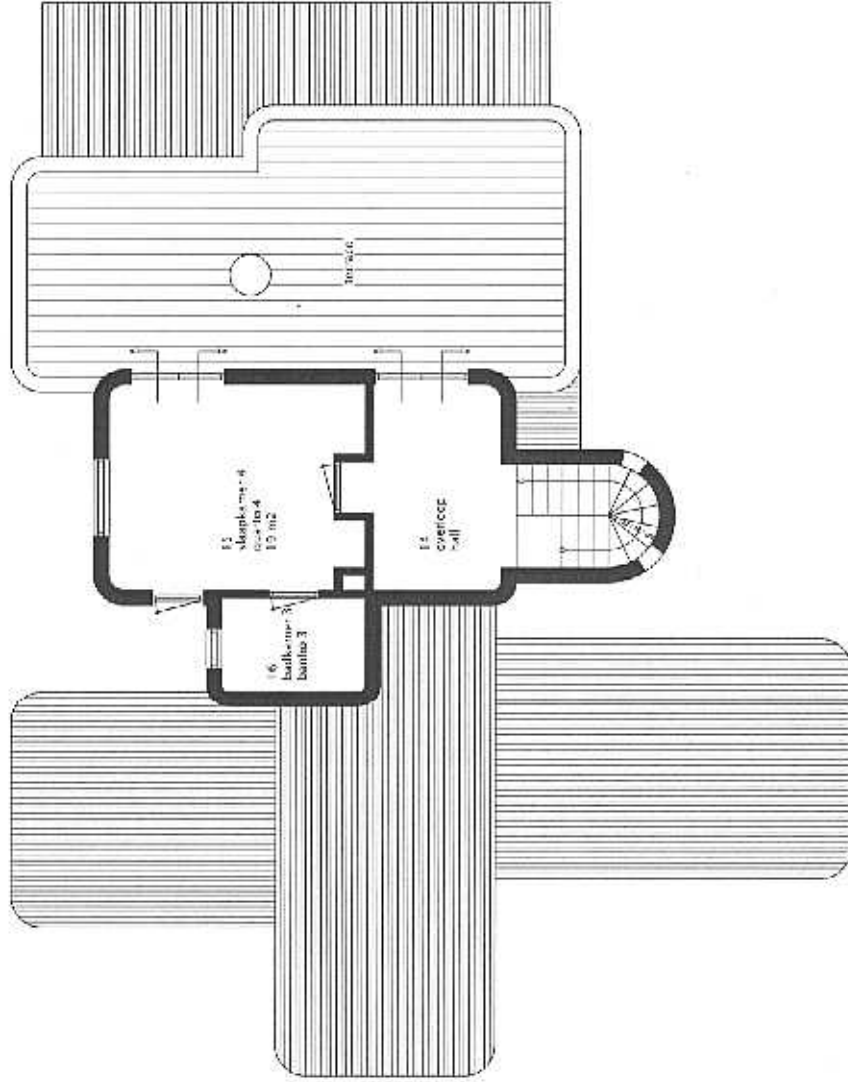

opdrachtgever

tekening
VERDIEPING/1 E ANDAR
NIELW/NOVO

schaal 1:100
formaat A3
getekend H-V
datum 30 september 2005
wijziging

project nummer
08052

tekening nummer
fase
definitief ontwerp
D03

RENOVATIE VILLA CARVOEIRO
Carvalho Pomagil