




bestarchitecten

ruwekelen 1
5085 hr best

t 0499-39 50 72
f 0499-37 97 76
e info@bestarchitecten.nl
| www.bestarchitecten.nl

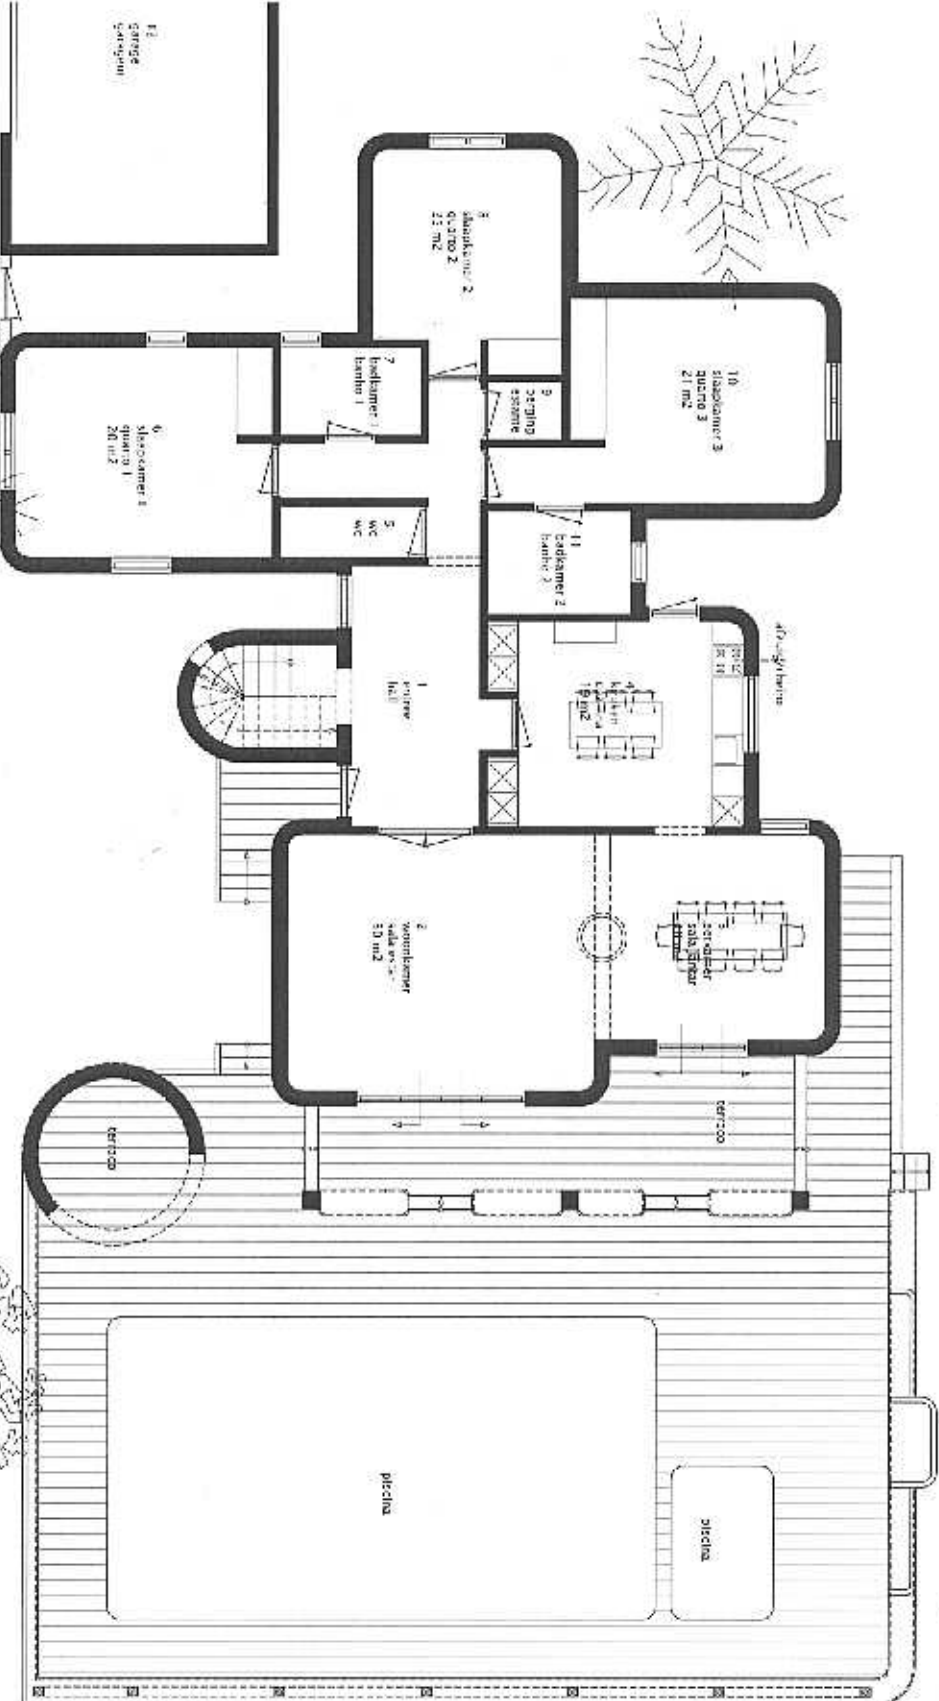

opdrachtgever

bebouwing
BEGANE GROND/RES DO CHAO
NIEUW/NOVO

schaal 1:100
formaat A3
getekend IV
datum 30 september 2006
wijziging 1

Frédéric Ganner

Christoph Ganner

architectuur

08052
D02

RENOVATIE VILLA CARVOEIRO


Carvoeiro Portugal



best architecten

renewalden 1
5685 NK best

t 0499-39 50 72
f 0499-37 97 75
e info@bestarchitecten.nl
i www.bestarchitecten.nl

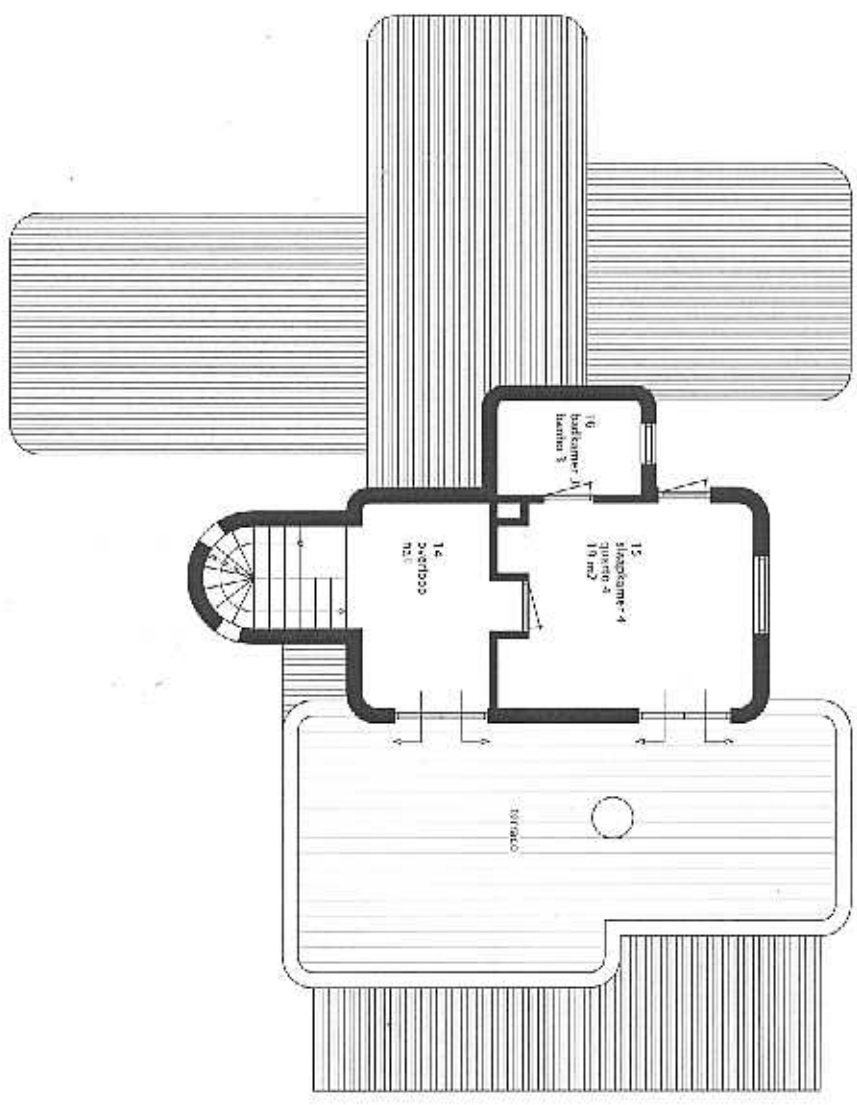

opdrachtgever

tekening
VERDIEPING/1E ANDAR
NIEUW/NOVO

schaal 1:100
formaat A3
getekend HV
datum 23 september 2008
wijziging

project nummer

08052

tekenings nummer
fase
definitief ontwerp

D03

RENOVATIE VILLA CARVOEIRO

Carvoeiro Portugal